

Утверждена

(наименование документа об утверждении, включая наименования


органов государственной власти или органов местного

самоуправления, принявших решение об утверждении схемы или

подписавших соглашение о перераспределении земельных участков)

от _____ № _____

Схема расположения земельного участка или земельных
участков на кадастровом плане территории по адресу:
Российская Федерация, Московская область, городской округ Сергиево-Посадский,
деревня Селиваново.

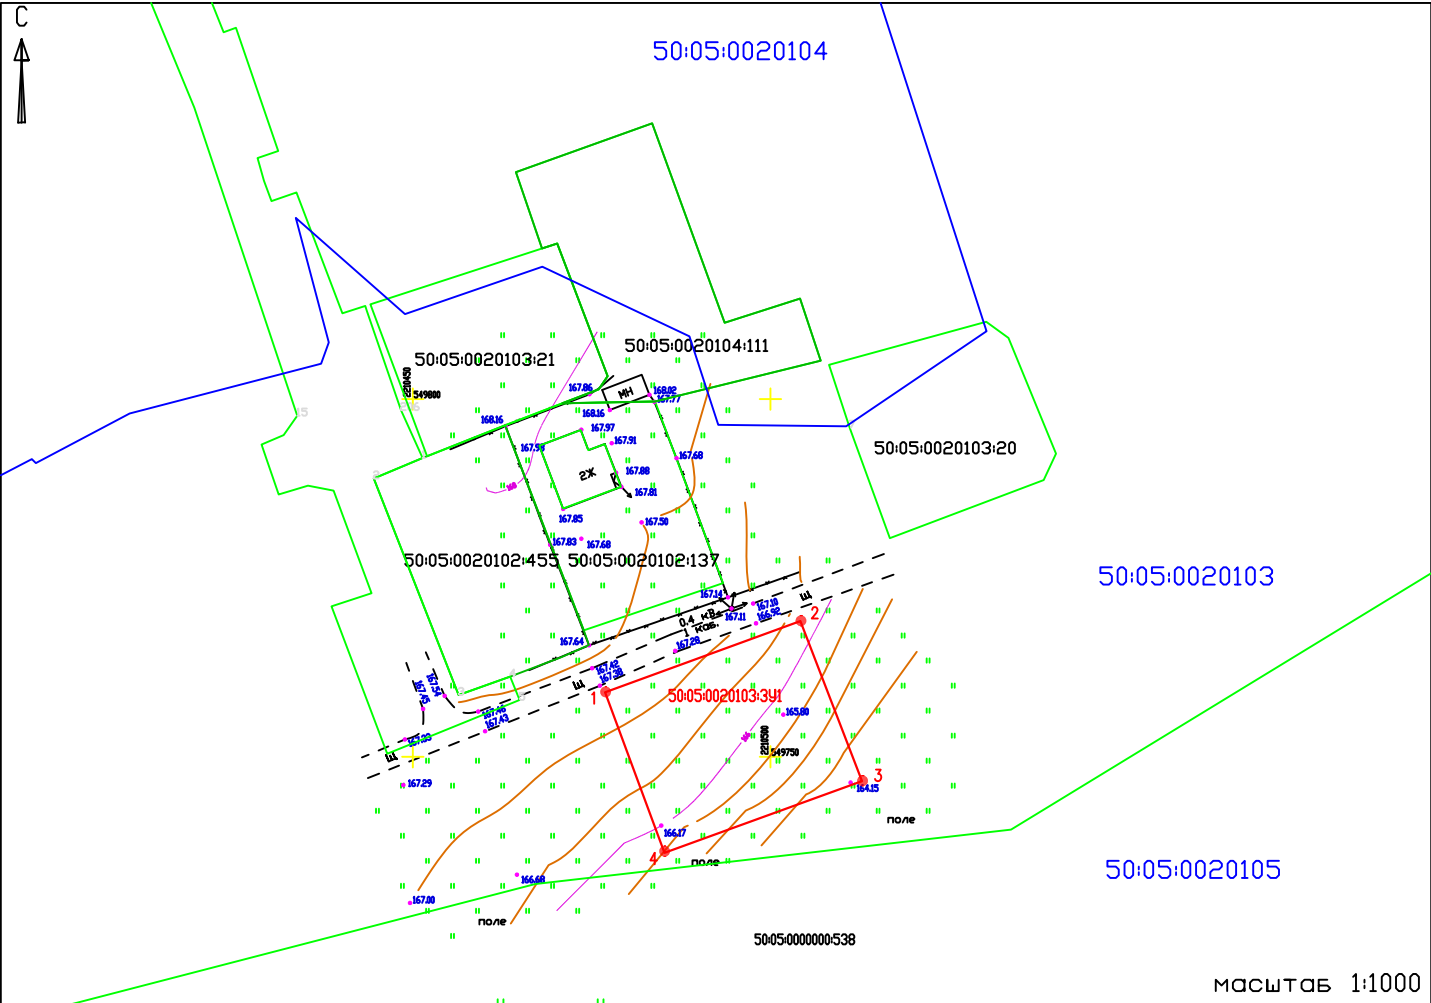

масштаб 1:1000

Условный номер земельного участка 50:05:0020103:3У1		
Площадь земельного участка 700 кв. м.		
Обозначение характерных точек границ	Координаты	
	X	Y
1	2	3
1	549759.02	2210476.87
2	549768.96	2210504.18
3	549746.59	2210512.79
4	549736.57	2210485.18
1	549759.02	2210476.87

Условные обозначения:

- Граница образуемого земельного участка площадью 700 кв.м.
- Обозначение характерных точек границ земельного участка
- Граница кадастрового квартала
- Граница участков учтенных в ЕГРН
- 50:05:0020103 Номер кадастрового квартала
- 50:05:0020103:3У1 Обозначение образуемого земельного участка