

Схема расположения земельного участка или земельных участков
на кадастровом плане территории


Условный номер земельного участка

Площадь земельного участка 3000 кв.м.

Обозначение характерных точек границ	Координаты, м	
	X	Y
1	2	3
1	517035.26	2222258.79
2	517042.77	2222257.16
3	517065.49	2222289.71
4	517050.17	2222304.36
5	516997.43	2222313.23
6	516986.04	2222269.71
1	517035.26	2222258.79

Схема расположения земельного участка или земельных участков на кадастровом плане территории

МСК-50, зона 2

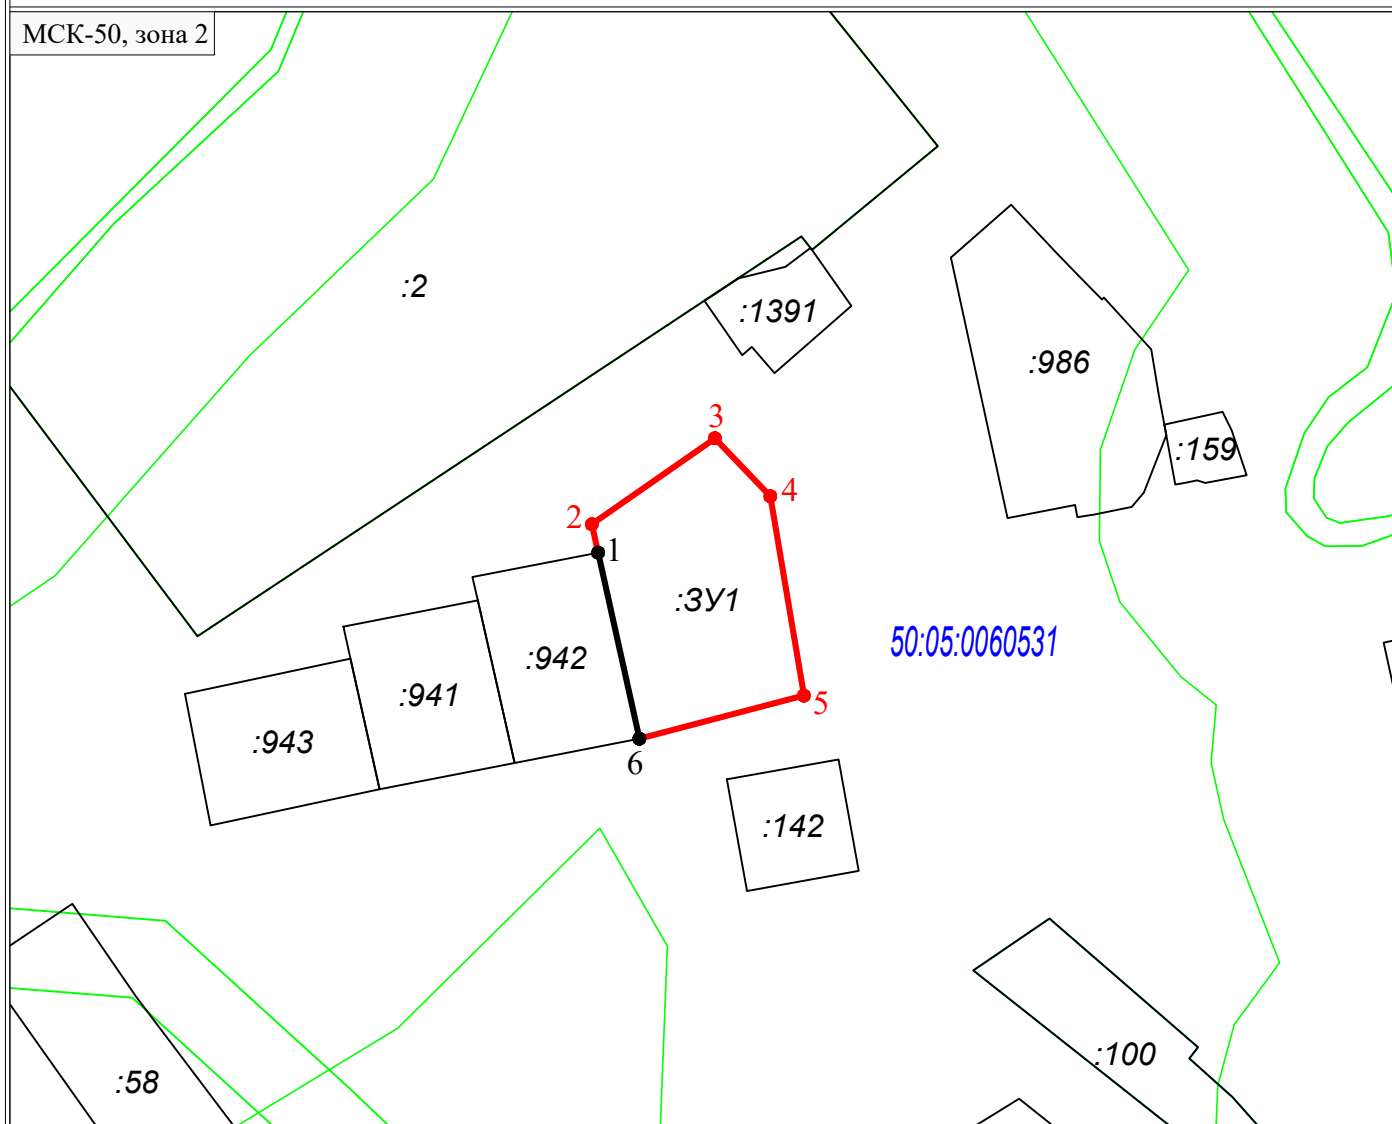

Масштаб 1:2000

• - характерная точка границы земельного участка, сведения ЕГРН о которой соответствуют требованиям, установленным в соответствии с частью 13 статьи 22 Федерального закона от 13 июля 2015 г. N 218-ФЗ "О государственной регистрации недвижимости"

• - характерная точка границы земельного участка, сведения о которой отсутствуют в ЕГРН, местоположение которой определено при кадастровых работах (новая характерная точка)

1 - обозначение характерной точки, местоположение которой не изменилось или было уточнено

1 - обозначение новой характерной точки

:3У1 - обозначение контура образованного земельного участка

:942 - кадастровый номер земельного участка

50:05:0060531 - номер кадастрового квартала

— - граница кадастрового квартала

— - часть границы, сведения ЕГРН о которой позволяют однозначно определить ее положение на местности

— - часть границы, местоположение которой определено при выполнении кадастровых работ

— - граница зоны с особыми условиями