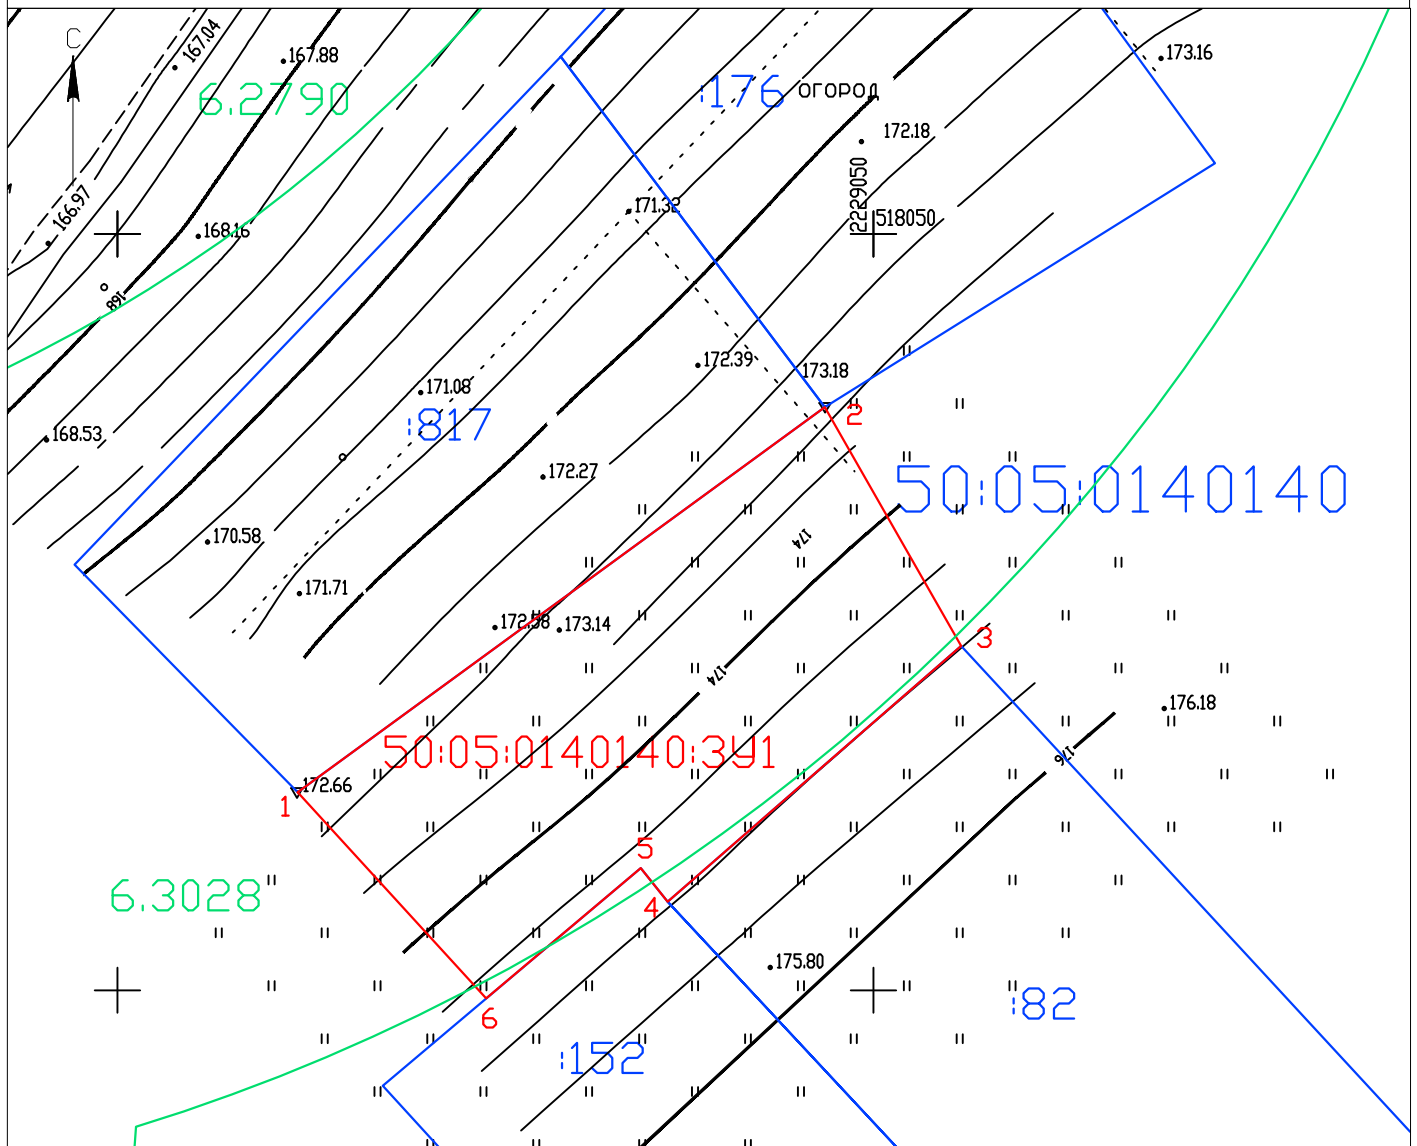


(наименование документа об утверждении, включая наименования	
органов государственной власти или органов местного	
самоуправления, принявших решение об утверждении схемы или	
подписавших соглашение о перераспределении земельных участков)	
от	№

Площадь земельного участка: 769 кв.м

Масштаб 1:500

- | | |
|---|--|
|  | граница испрашиваемого земельного участка |
|  | границы участков, учтенных в ЕГРН |
|  | граница кадастрового квартала |
| :82 | кадастровый номер земельного участка |
| 05:0140140 | номер кадастрового квартала |
|  | Зона с особыми условиями использования территории |
| 6.3028 | Номер зоны с особыми условиями использования территории. |
| | Водоохранная зона река Торгоша |
| 140140:3У/1 | обозначение образуемого земельного участка (769 кв.м) |

Обозначение характерных точек границ	Координаты МСК-50 (зона 2) , м	
	X	Y
1	2	3
1	518013.10	2229011.93
2	518038.55	2229046.79
3	518022.77	2229055.80
4	518005.86	2229036.39
5	518008.08	2229034.60
6	517999.46	2229024.39
1	518013.10	2229011.93